


			
OPÉRATION	PARC DU VIADUC - BAT C 15, 17, 19 rue de Paris 69170 - TARARE		
PHASE	COMMERCIALISATION		
N°	PLANS DE COMMERCIALISATION		
INDICE	DATE 01/09/21 ÉCH	PHASE PC AP	DOSSIER N° 12297.05
MAÎTRE D'OUVRAGE	SCCV TARARE C 6bis rue Joannes Carret 69009 LYON		
INTERVENANTS	B.E.T.V.R.D. : PRO-ING - Tél : 04 78 57 37 21 - Mail : fdhenin@pro-ing.fr		
<p> LYON - " L'ARCHIPEL" - 411 allée des Noisetiers - CS 61710 - 69773 - Limonest Cedex MONTPELLIER - 2 rue du Fer à Cheval - 34430 - Saint-Jean-de-Vedas PARIS - 37-39 avenue Ledru Rollin - 75012 - Paris Tél : 04.78.66.48.48 - Fax : 04.78.66.48.66 - archigroup@archigroup.fr www.archigroup.fr </p> <p> Denys LEGER - Jean-Philippe CHARON - Frank DREIDEMIE - Michel SANIAL Hervé DACLIN - Gabriel DUSSUYER - Thibaut FLAVIGNY - Stéphane LACOSTE </p>			
			


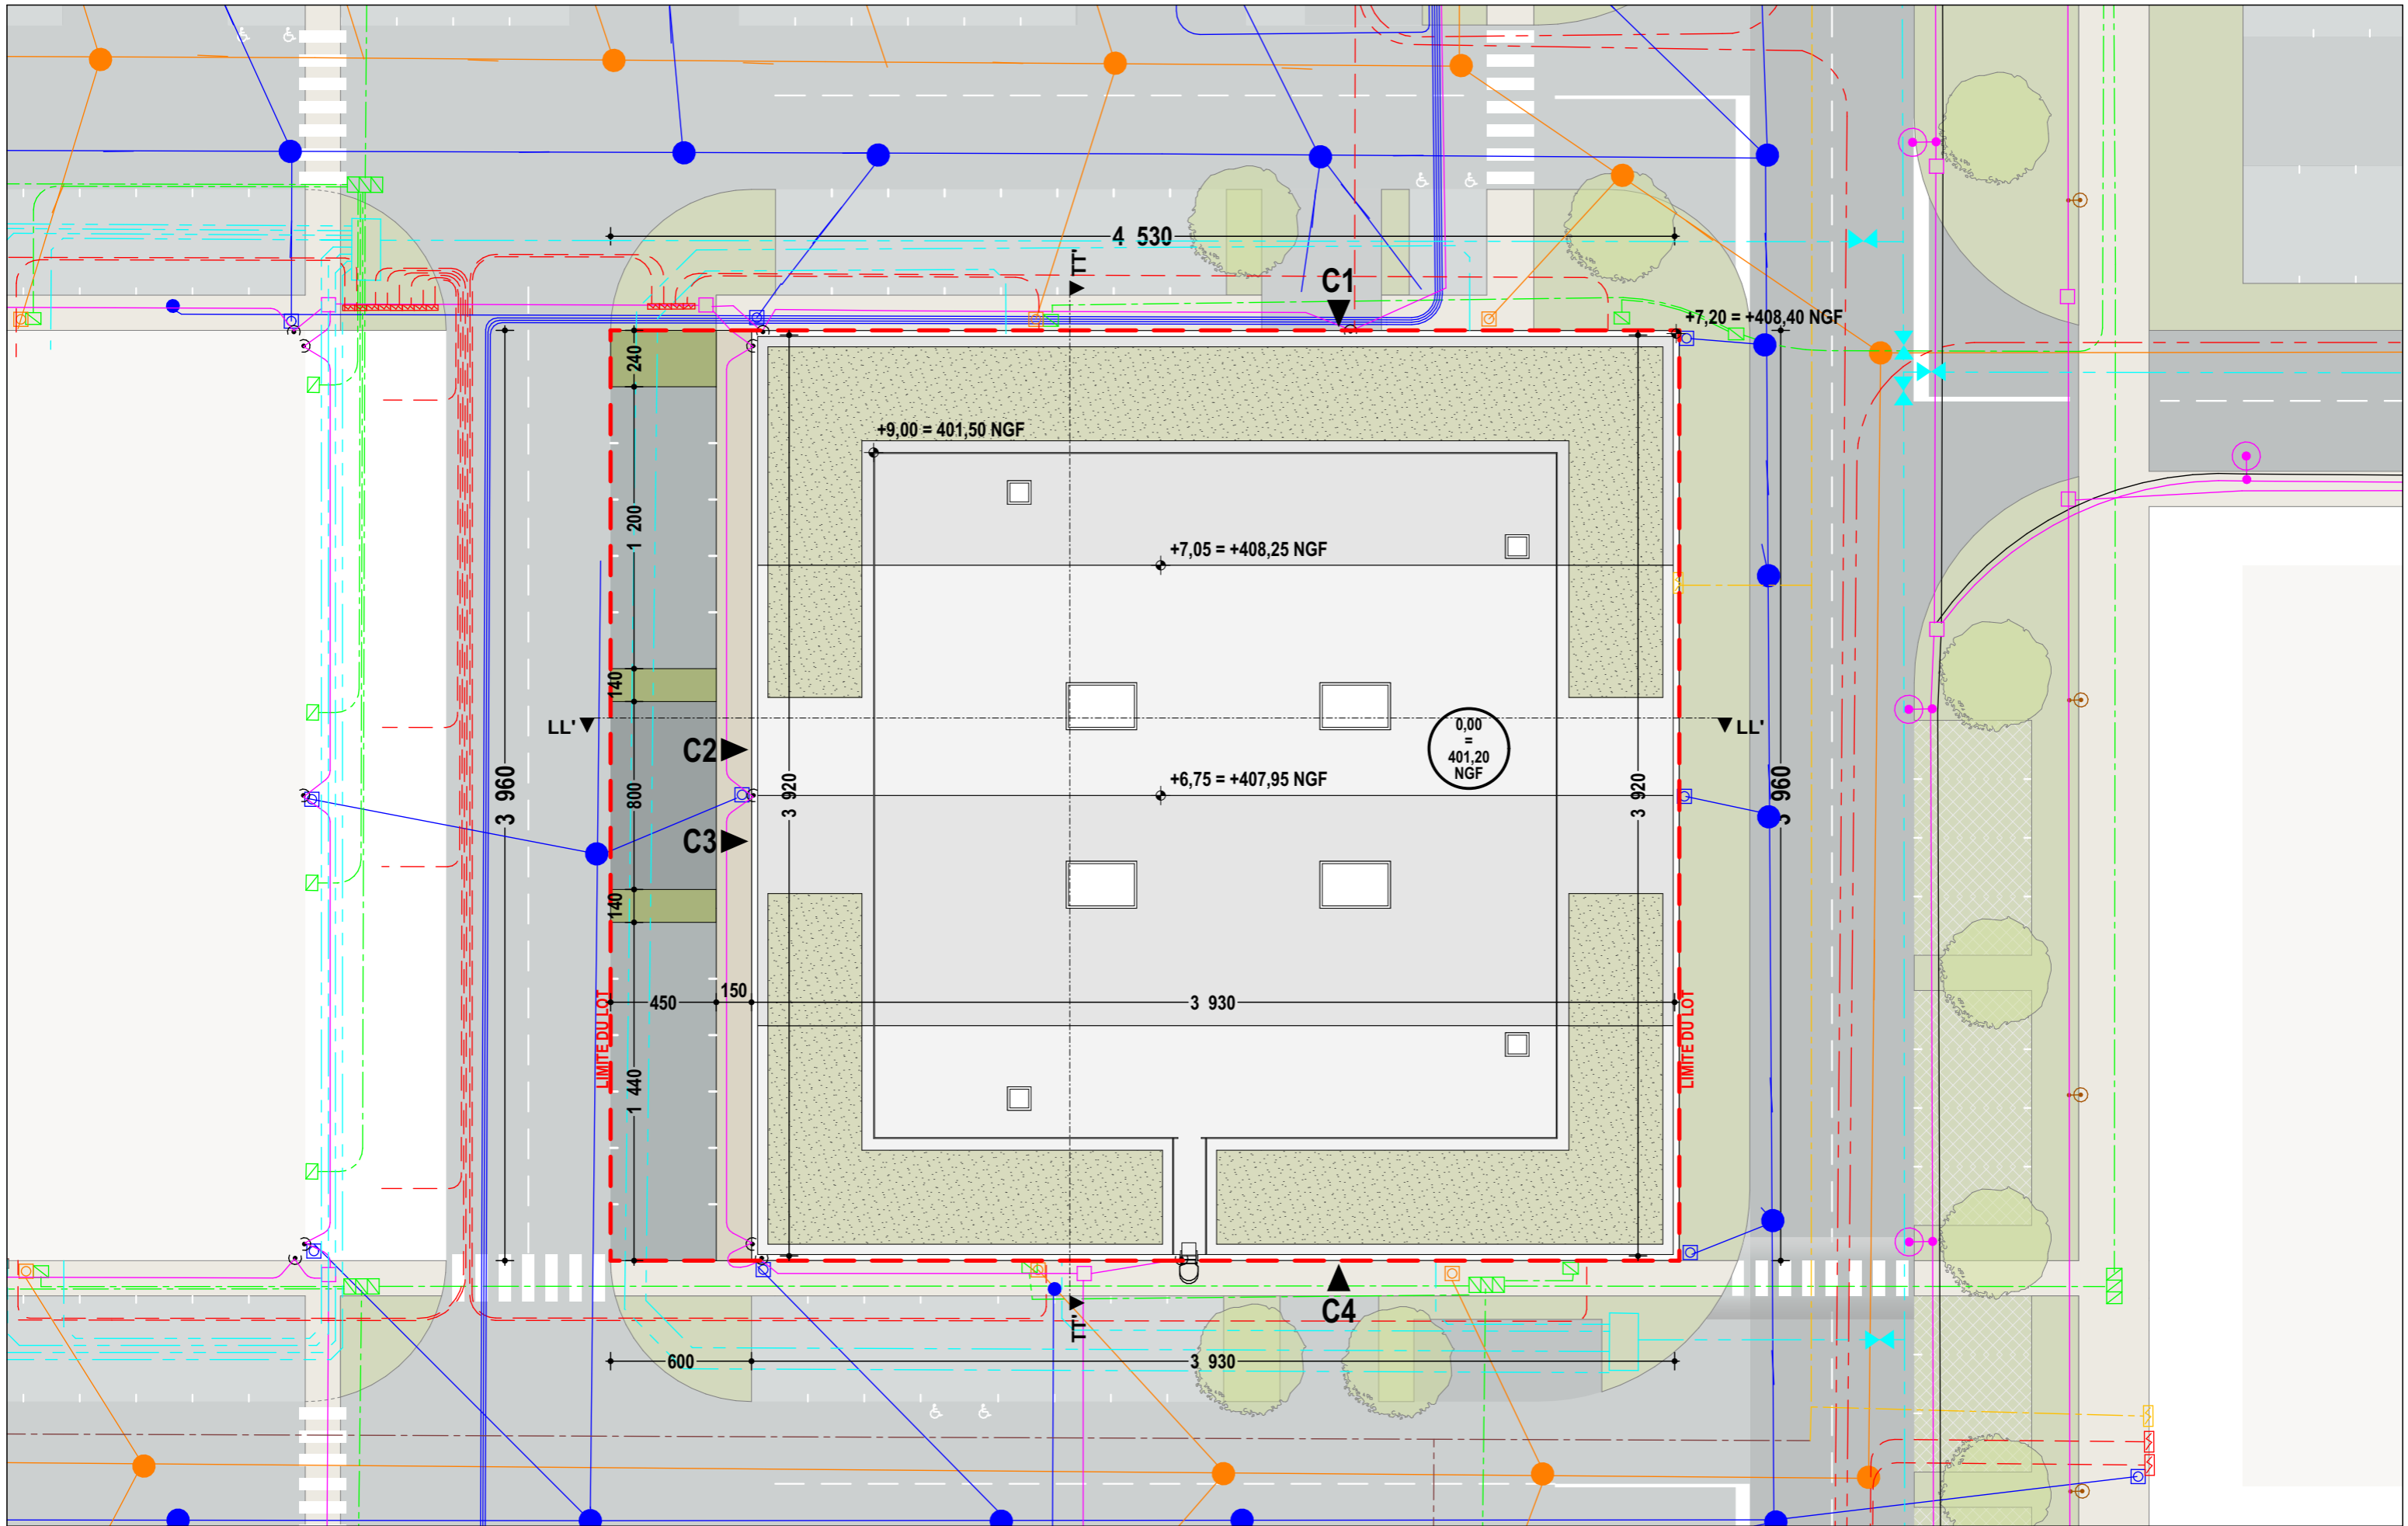


DATE 01/09/21 | ÉCH 1:250 | PLANS DE COMMERCIALISATION
 PARC DU VIADUC - BAT C - TARARE - 69170


12297.05

PLAN DE MASSE




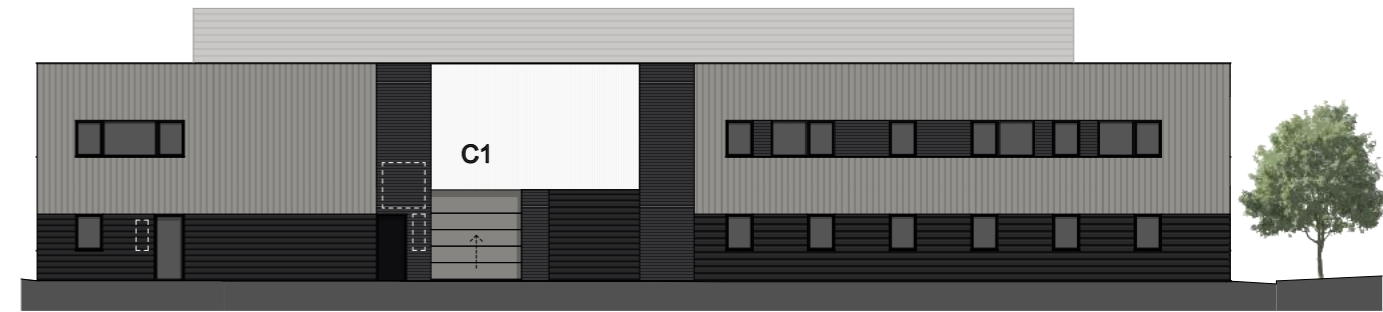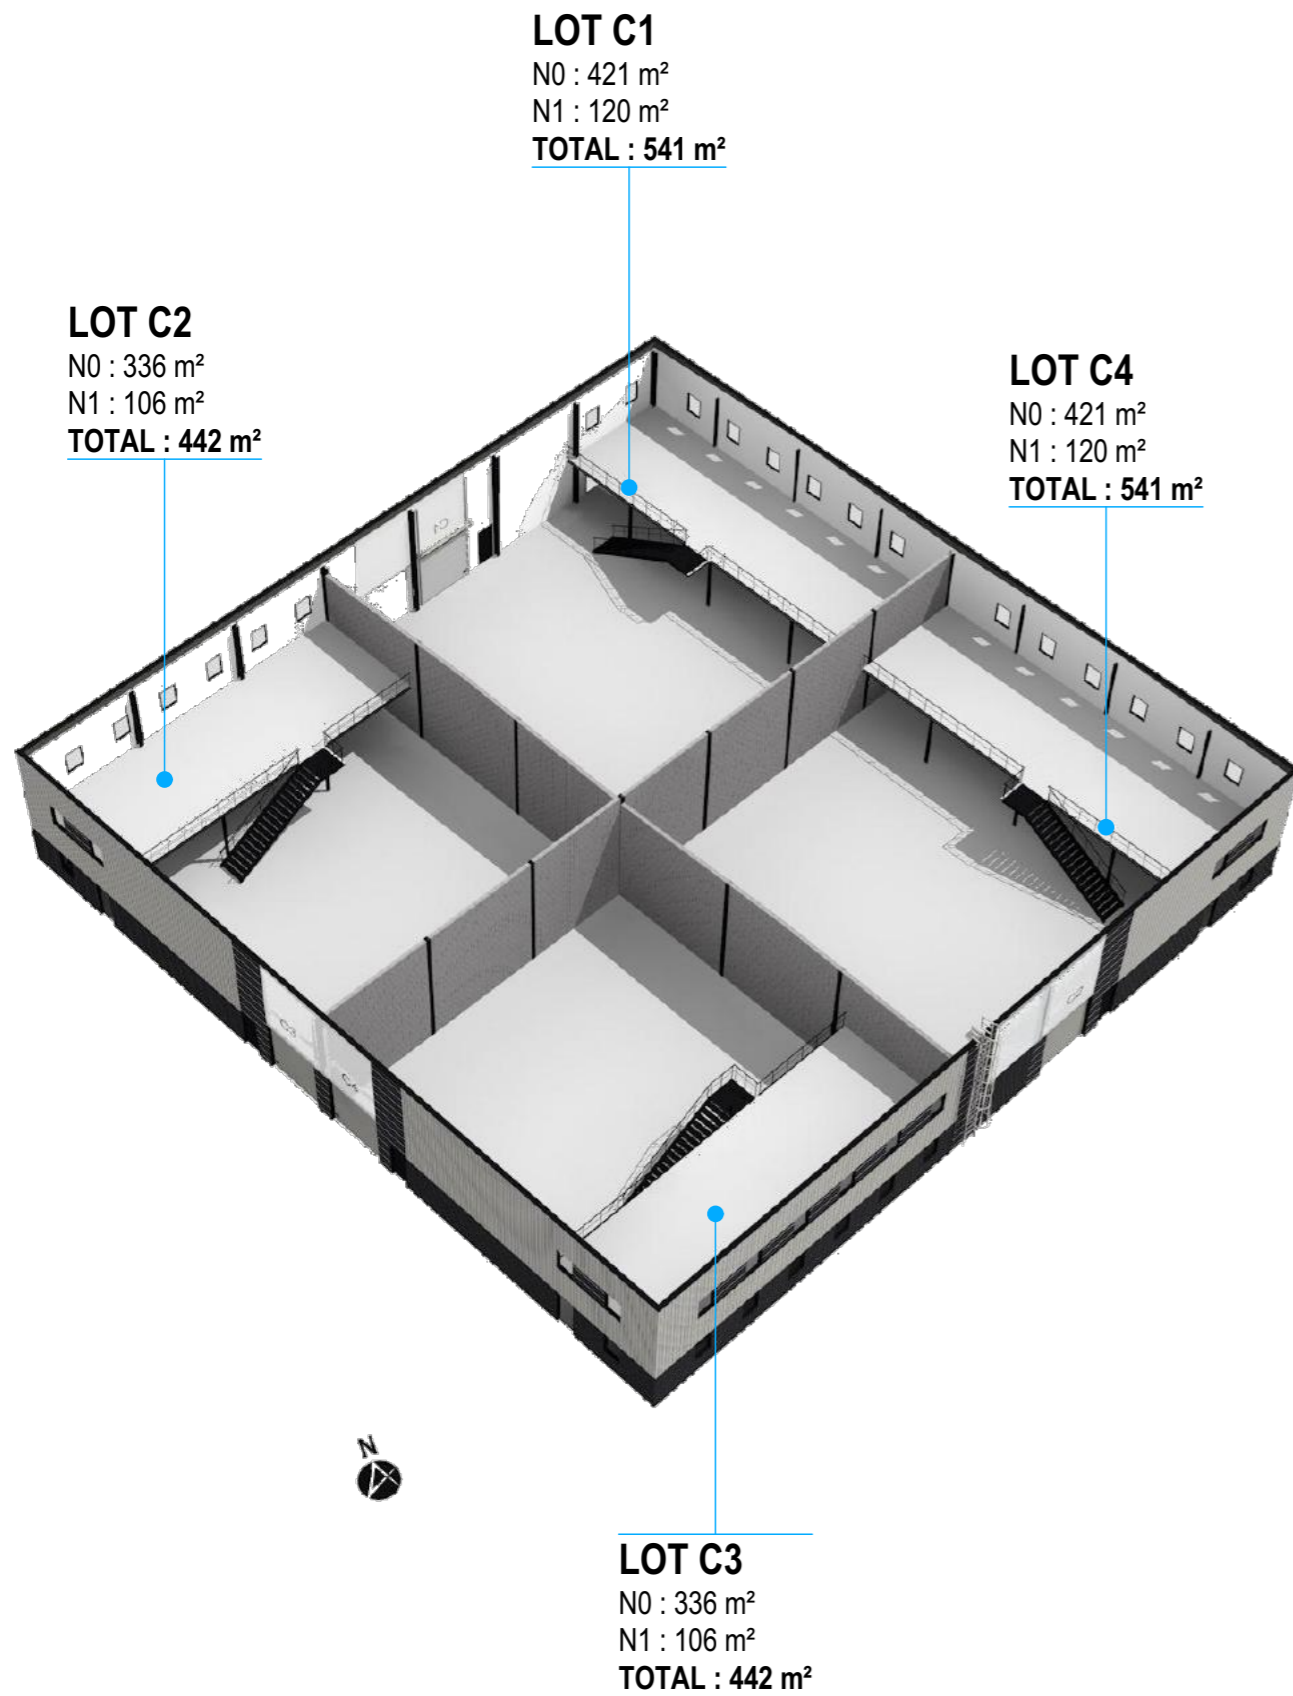


Facade Nord

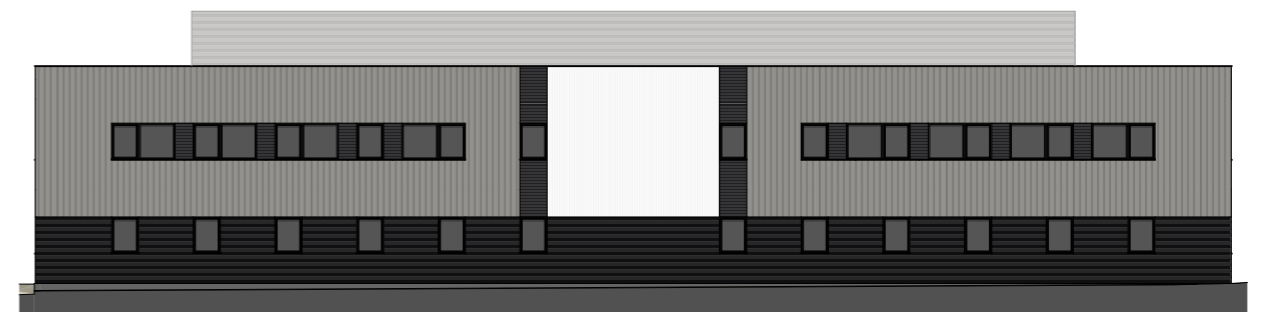

Facade Est

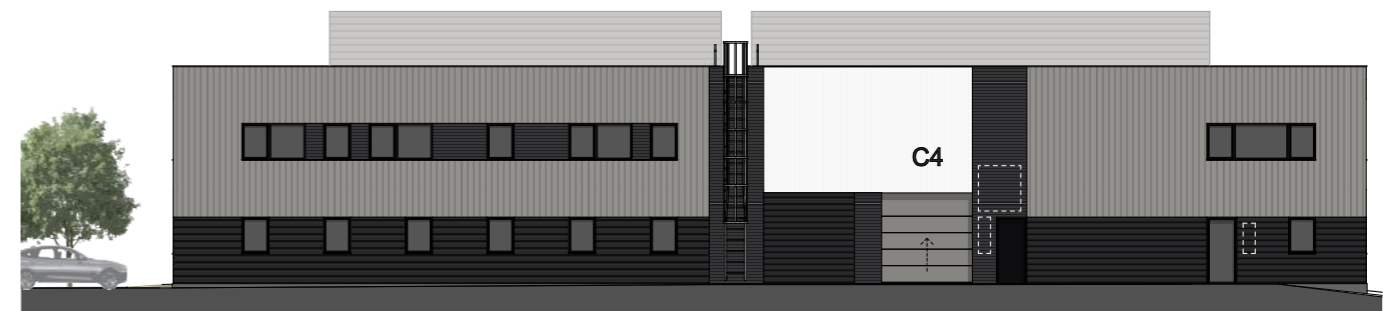

Facade Sud

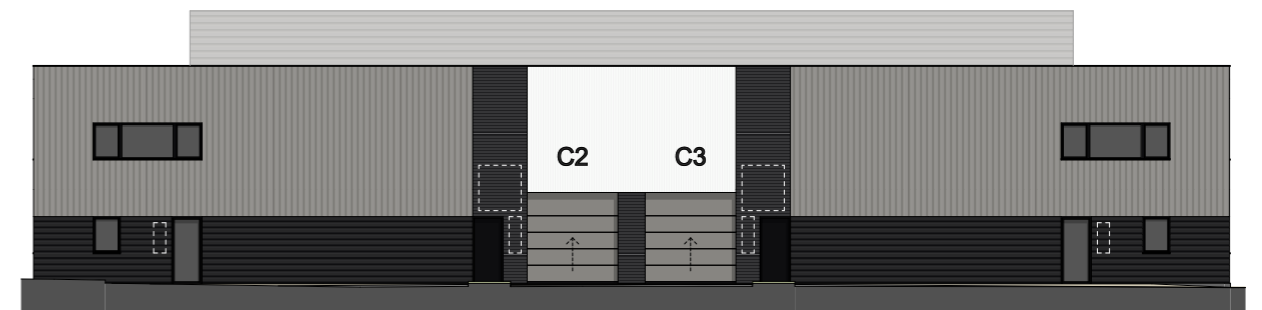

Facade Ouest

Niveau 0	1 514
Niveau 1	452

1 966 m²




DATE 01/09/21 | ÉCH 1:250 | PLANS DE COMMERCIALISATION
 PARC DU VIADUC - BAT C - TARARE - 69170

12297.05


REPERAGE LOTS / FACADES

2/3




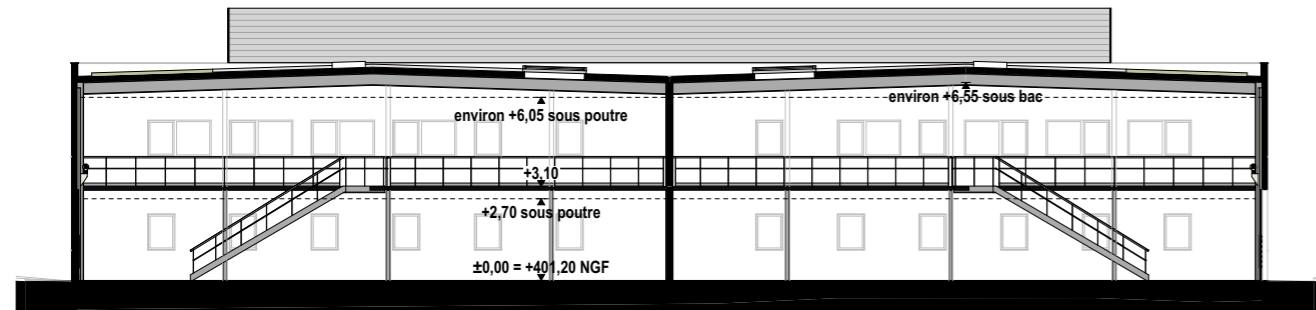

COUPE AA'

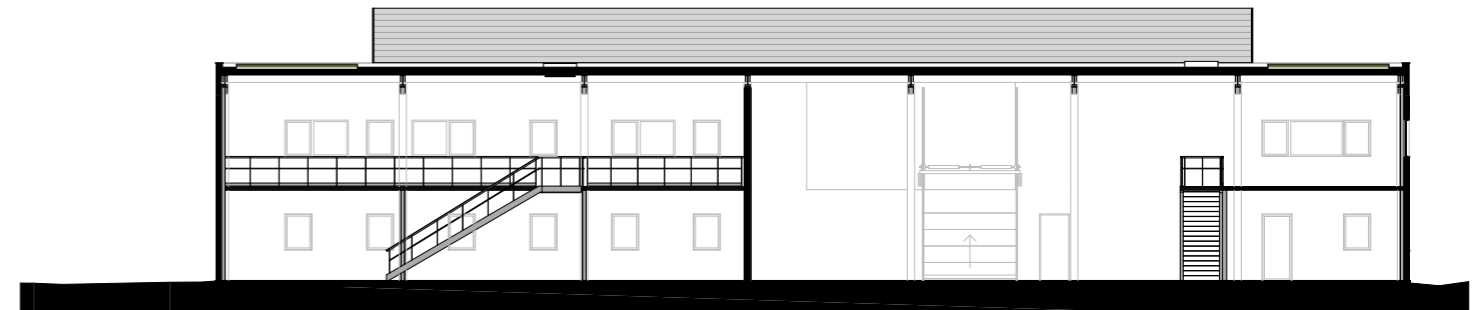

COUPE BB'

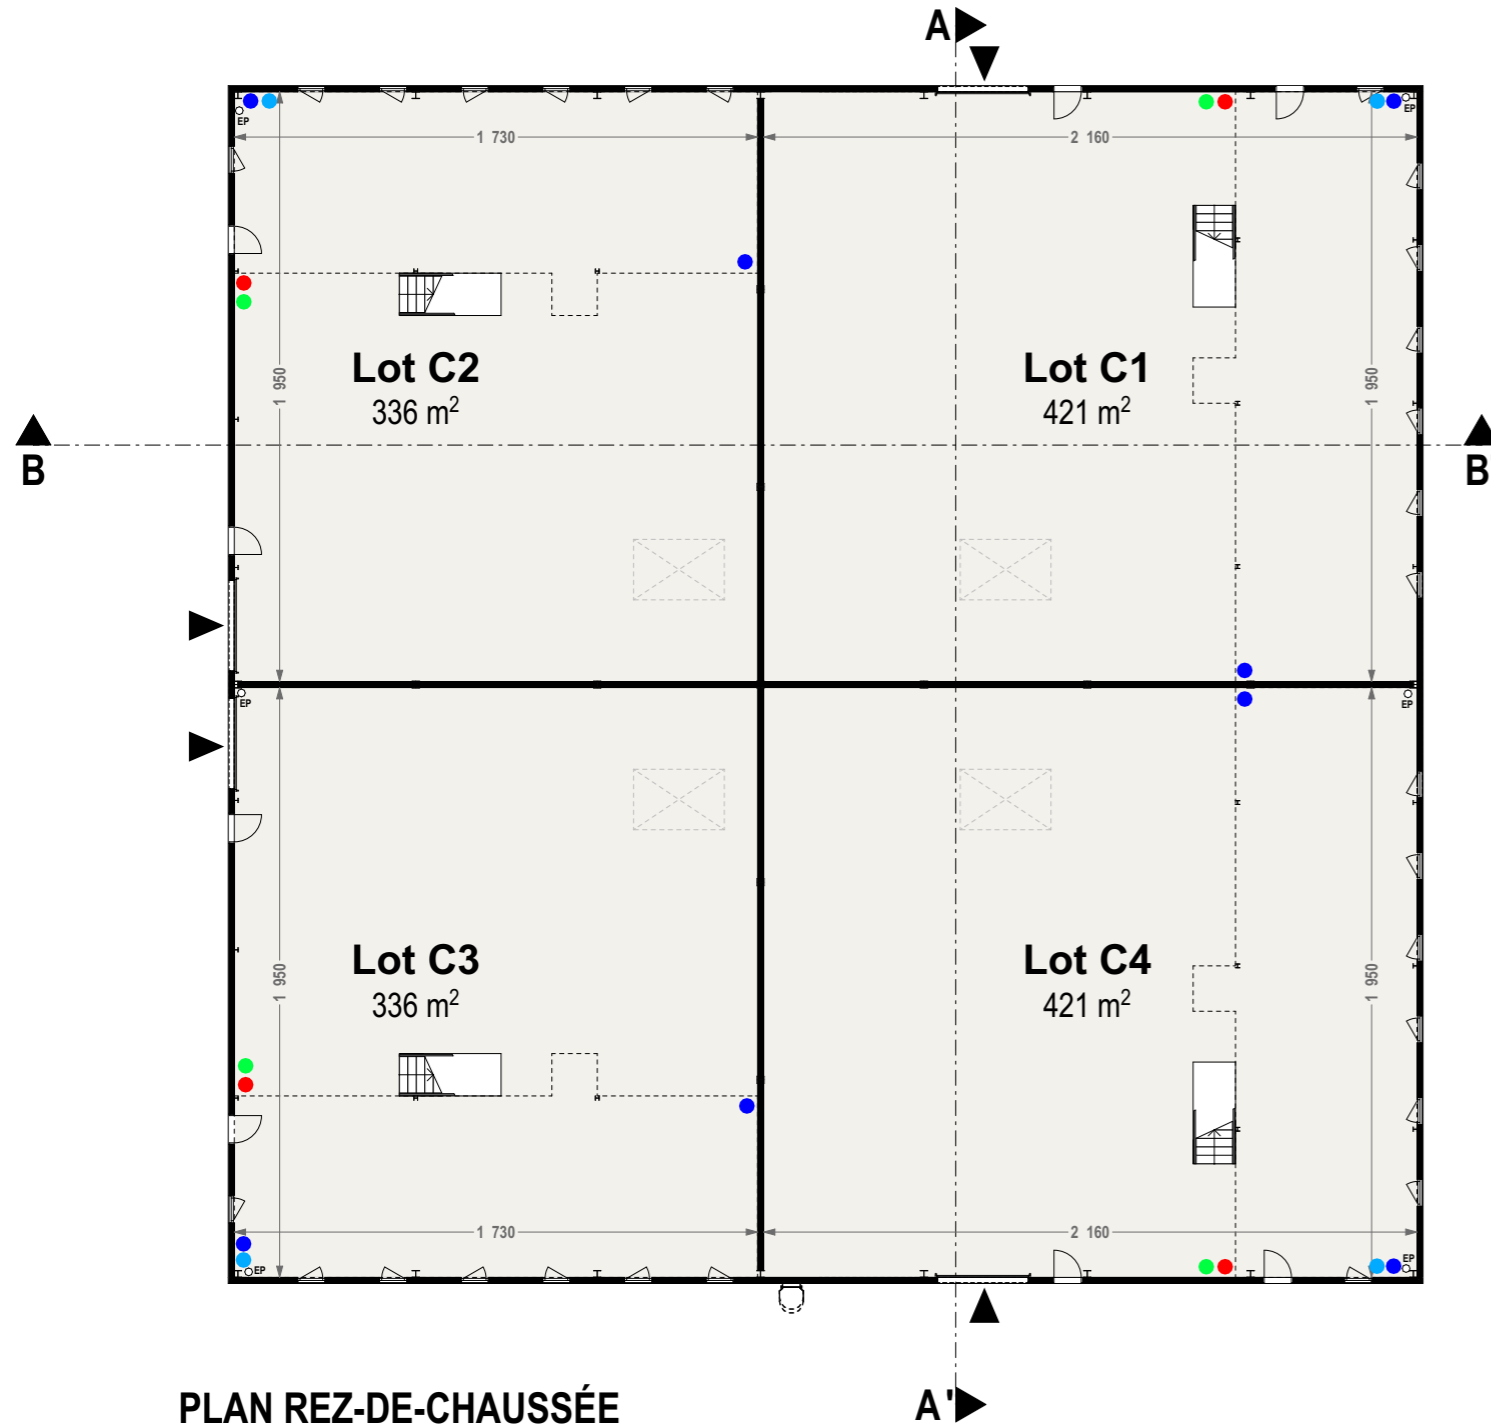

PLAN REZ-DE-CHAUSSÉE



PLAN MEZZANINES

- ARRIVEE ELEC
- ARRIVEE EAU POTABLE
- ATTENTE EU/EV Ø100
- ARRIVEE TELECOM



DATE 01/09/21 | ÉCH 1:250 | PLANS DE COMMERCIALISATION
PARC DU VIADUC - BAT C - TARARE - 69170

12297.05

PLANS DES NIVEAUX / COUPES

3/3

